





PIET MONDRIAN

PLANTA ARQUITETURA APARTAMENTO TIPO ESC 1/100


LEGENDA

-  paredes - tijolos cerâmicos
-  estrutura - pilares de concreto armado
-  enchimentos para tubulações
-  local previsto para Split (evaporadora)

ACABAMENTOS:

cozinha e serviço- Náscar Camurça (piso), nordico snow (parede). Roca/Incepa
living, jantar, lavabo e circulação/office- travertino bege. Roca/Incepa
banho suite 01 e 02- orion pulido (piso), nordico nude + pastilha vidro malla dresden serpentino (parede)
banho suite- orion pulido (piso), nordico snow + pastilha vidro malla dresden carrara (parede)
quartos- madeira maciça estruturada, ou carpet Beaulieu (escolha cliente, consultar linhas disponibilizadas)
* cozinha, serviço e banhos possuem forro rebaixado de gesso liso
* os equipamentos representados como cubas, tampos, geladeira, máq. lavar roupa, máq. lavar louça e split são ilustrativos, e não serão entregues pela construtora.



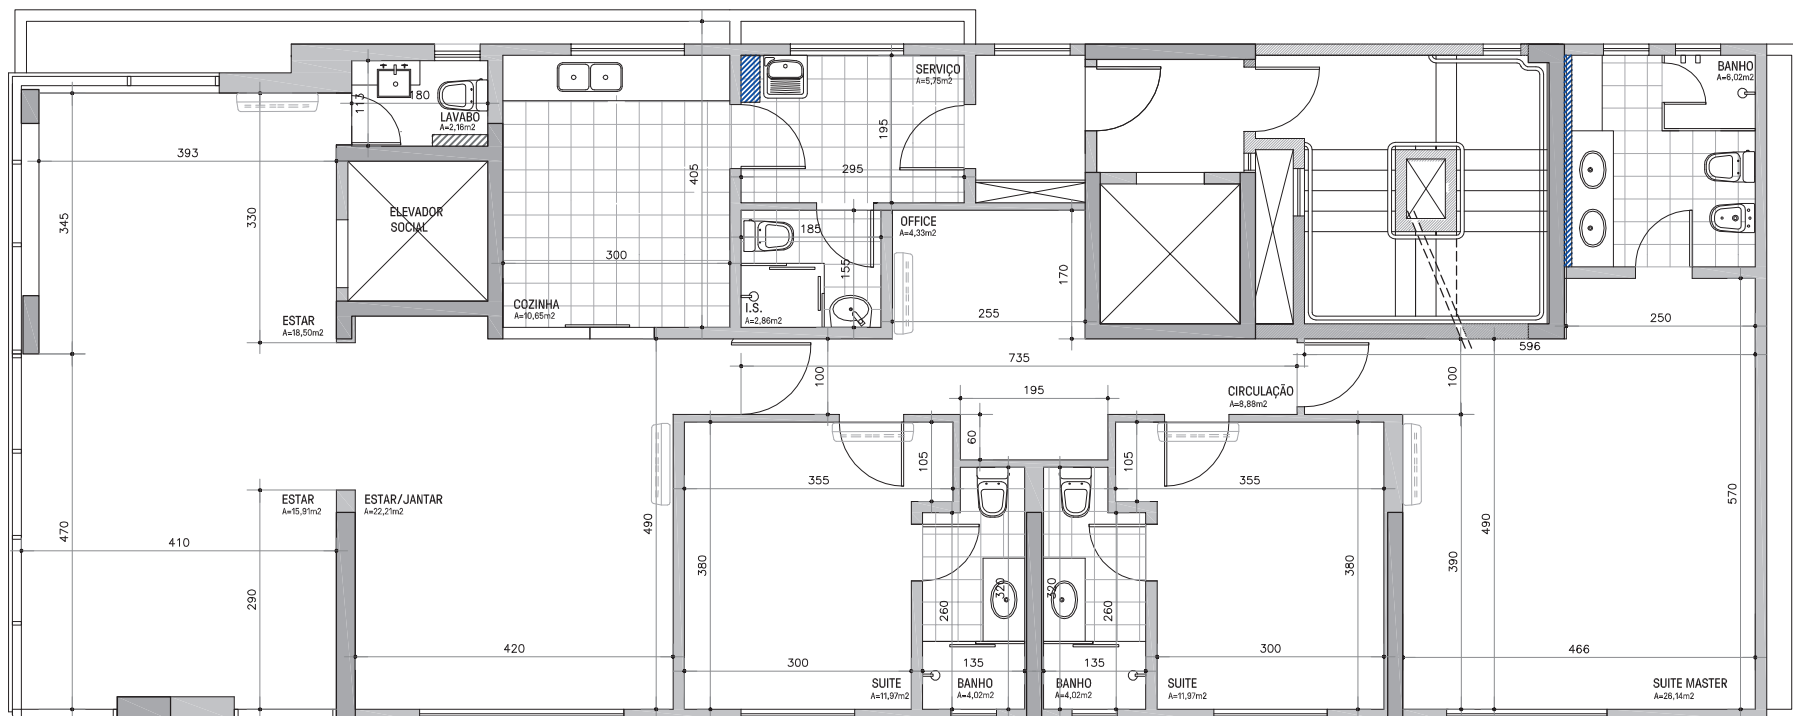

PARA INFORMAÇÕES DETALHADAS, CONSULTAR MEMORIAL DE ACABAMENTOS



PIET MONDRIAN

PLANTA ARQUITETURA APARTAMENTO 1801 ESC 1/100


LEGENDA

-  paredes - tijolos cerâmicos
-  estrutura - pilares de concreto armado
-  enchimentos para tubulações
-  local previsto para Split (evaporadora)

ACABAMENTOS:

cozinha e serviço- Náscar Camurça (piso), nordico snow (parede). Roca/Incepa
living, jantar, lavabo e circulação/office- travertino bege. Roca/Incepa
banho suite 01 e 02- orion pulido (piso), nordico nude + pastilha vidro malla dresden serpentino (parede)
banho suite- orion pulido (piso), nordico snow + pastilha vidro malla dresden carrara (parede)
quartos- madeira maciça estruturada ou carpet Beaulieu (escolha cliente, consultar linhas disponibilizadas)
* cozinha, serviço e banhos possuem forro rebaixado de gesso liso
* os equipamentos representados como cubas, tampos, geladeira, máq. lavar roupa, máq. lavar louça e split são ilustrativos, e não serão entregues pela construtora.



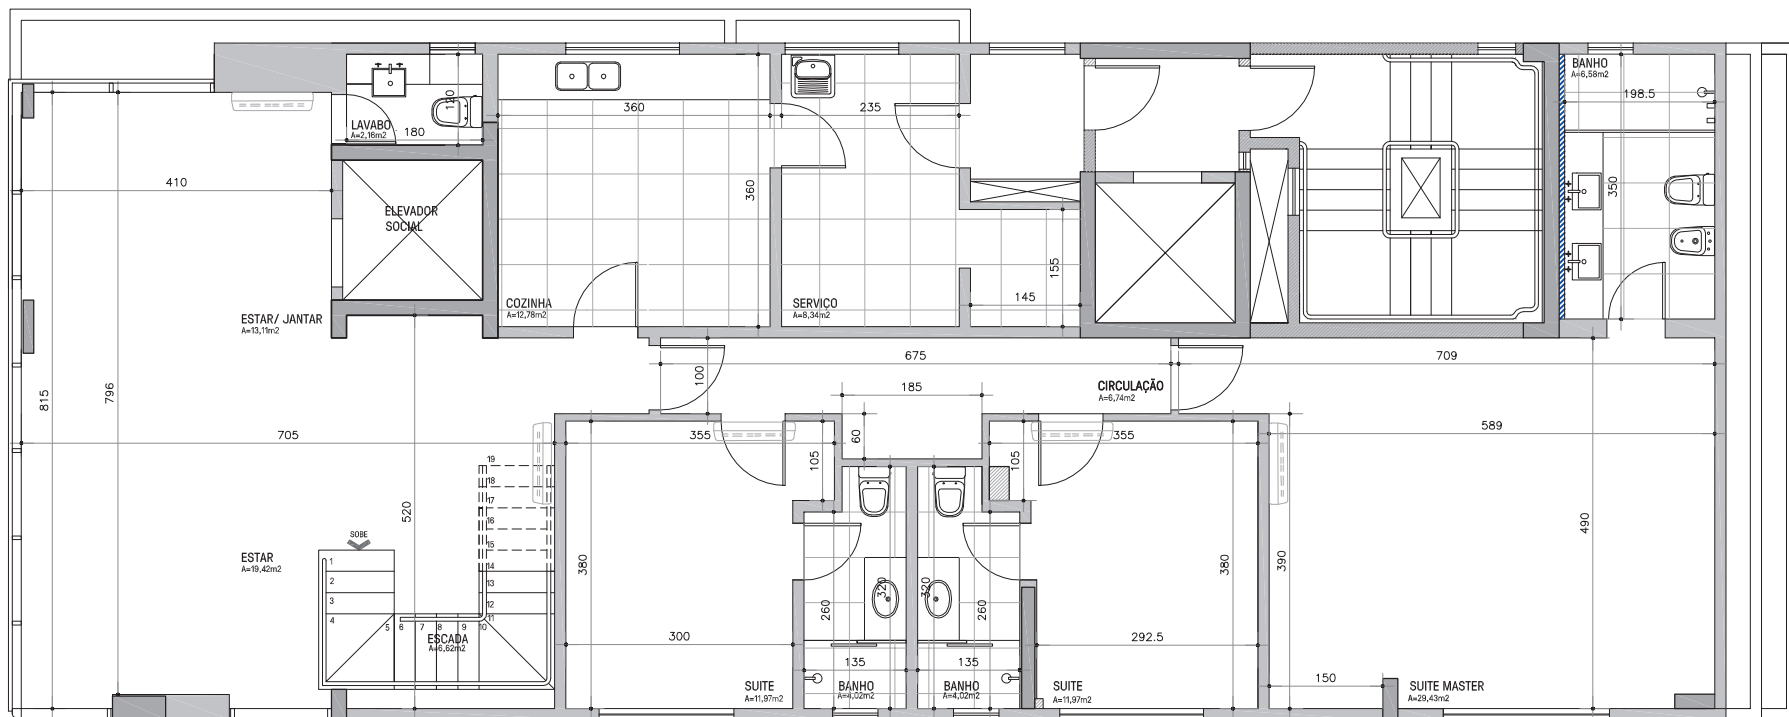

PARA INFORMAÇÕES DETALHADAS, CONSULTAR MEMORIAL DE ACABAMENTOS



PIET MONDRIAN

PLANTA ARQUITETURA DUPLEX INFERIOR ESC 1/100


LEGENDA

-  paredes - tijolos cerâmicos
-  estrutura - pilares de concreto armado
-  enchimentos para tubulações
-  local previsto para Split (evaporadora)

ACABAMENTOS:

- cozinha e serviço- Náscar Camurça (piso), nordico snow (parede). Roca/Incepa
- living, jantar, lavabo e circulação/office- travertino bege. Roca/Incepa (não aplicado)
- banho suite 01 e 02- orion pulido (piso), nordico nude + pastilha vidro malla dresden serpentino (parede)
- banho suite- orion pulido (piso), nordico snow + pastilha vidro malla dresden carrara (parede)
- quartos- madeira maciça estruturada ou carpet Beaulieu (escolha cliente, consultar linhas disponibilizadas)
- * cozinha, serviço e banhos possuem forro rebaixado de gesso liso.
- * estar/jantar - forro rebaixado de gesso liso entregue conforme projeto apresentado pelo cliente.
- * os equipamentos representados como cubas, tampos, geladeira, máq. lavar roupa, máq. lavar louça e split são ilustrativos, e não serão entregues pela construtora.

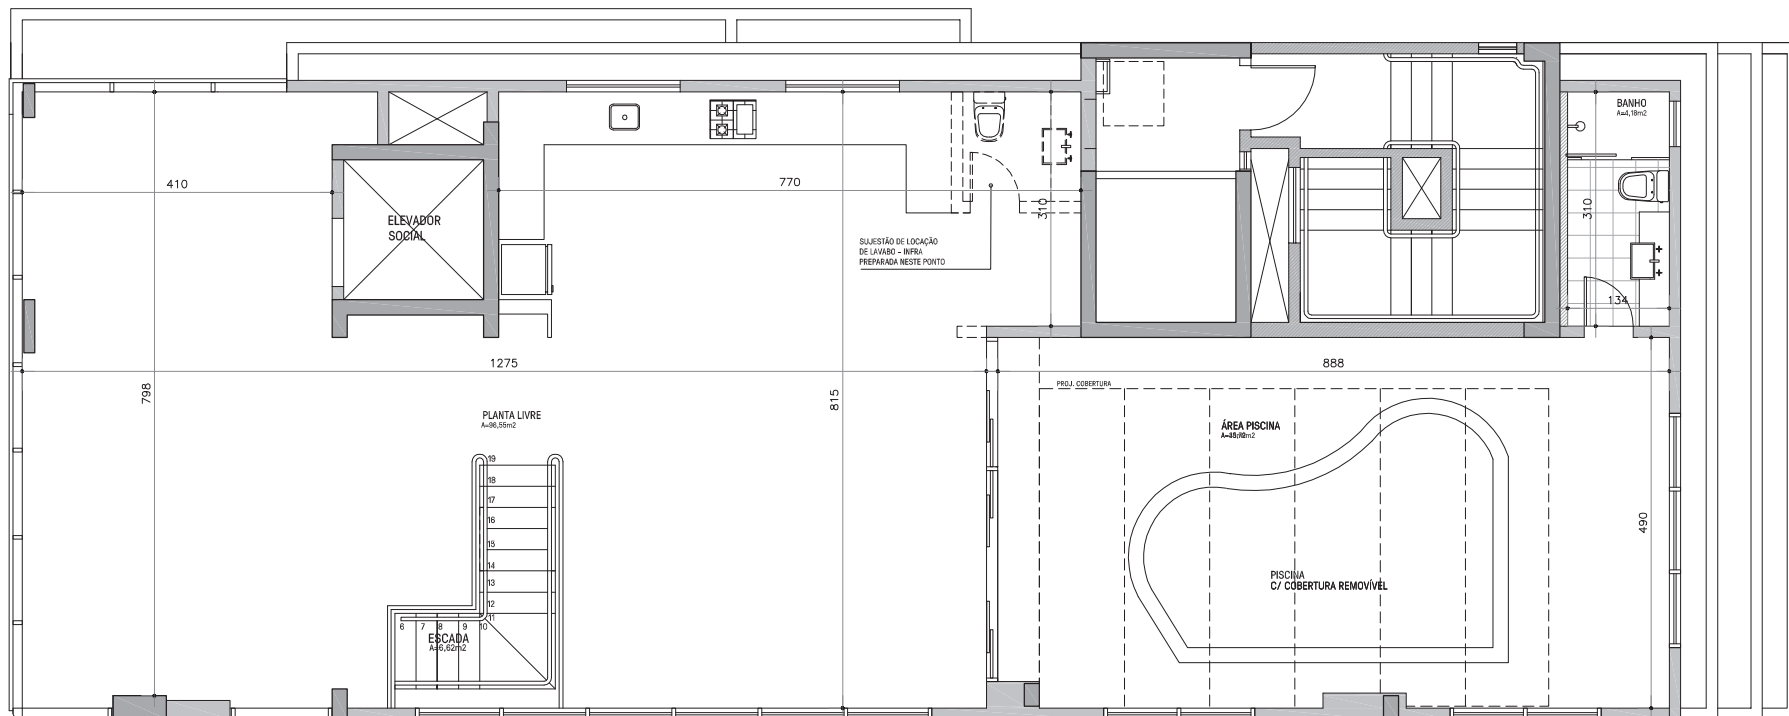

PARA INFORMAÇÕES DETALHADAS, CONSULTAR MEMORIAL DE ACABAMENTOS



PIET MONDRIAN

PLANTA ARQUITETURA DUPLEX SUPERIOR ESC 1/100

LEGENDA

-  paredes - tijolos cerâmicos
-  estrutura - pilares de concreto armado

ACABAMENTOS:

planta livre - travertino bege. Roca/Incepa (não aplicado)

área piscina - materiais a cargo do comprador

banho - orion pulido (piso), nordico snow

*área planta livre - forro rebaixado de gesso liso entregue conforme projeto apresentado pelo cliente.

* os equipamentos representados como cubas, tampos, geladeira, máq. lavar roupa, máq. lavar louça e split são ilustrativos, e não serão entregues pela construtora.

PARA INFORMAÇÕES DETALHADAS, CONSULTAR MEMORIAL DE ACABAMENTOS